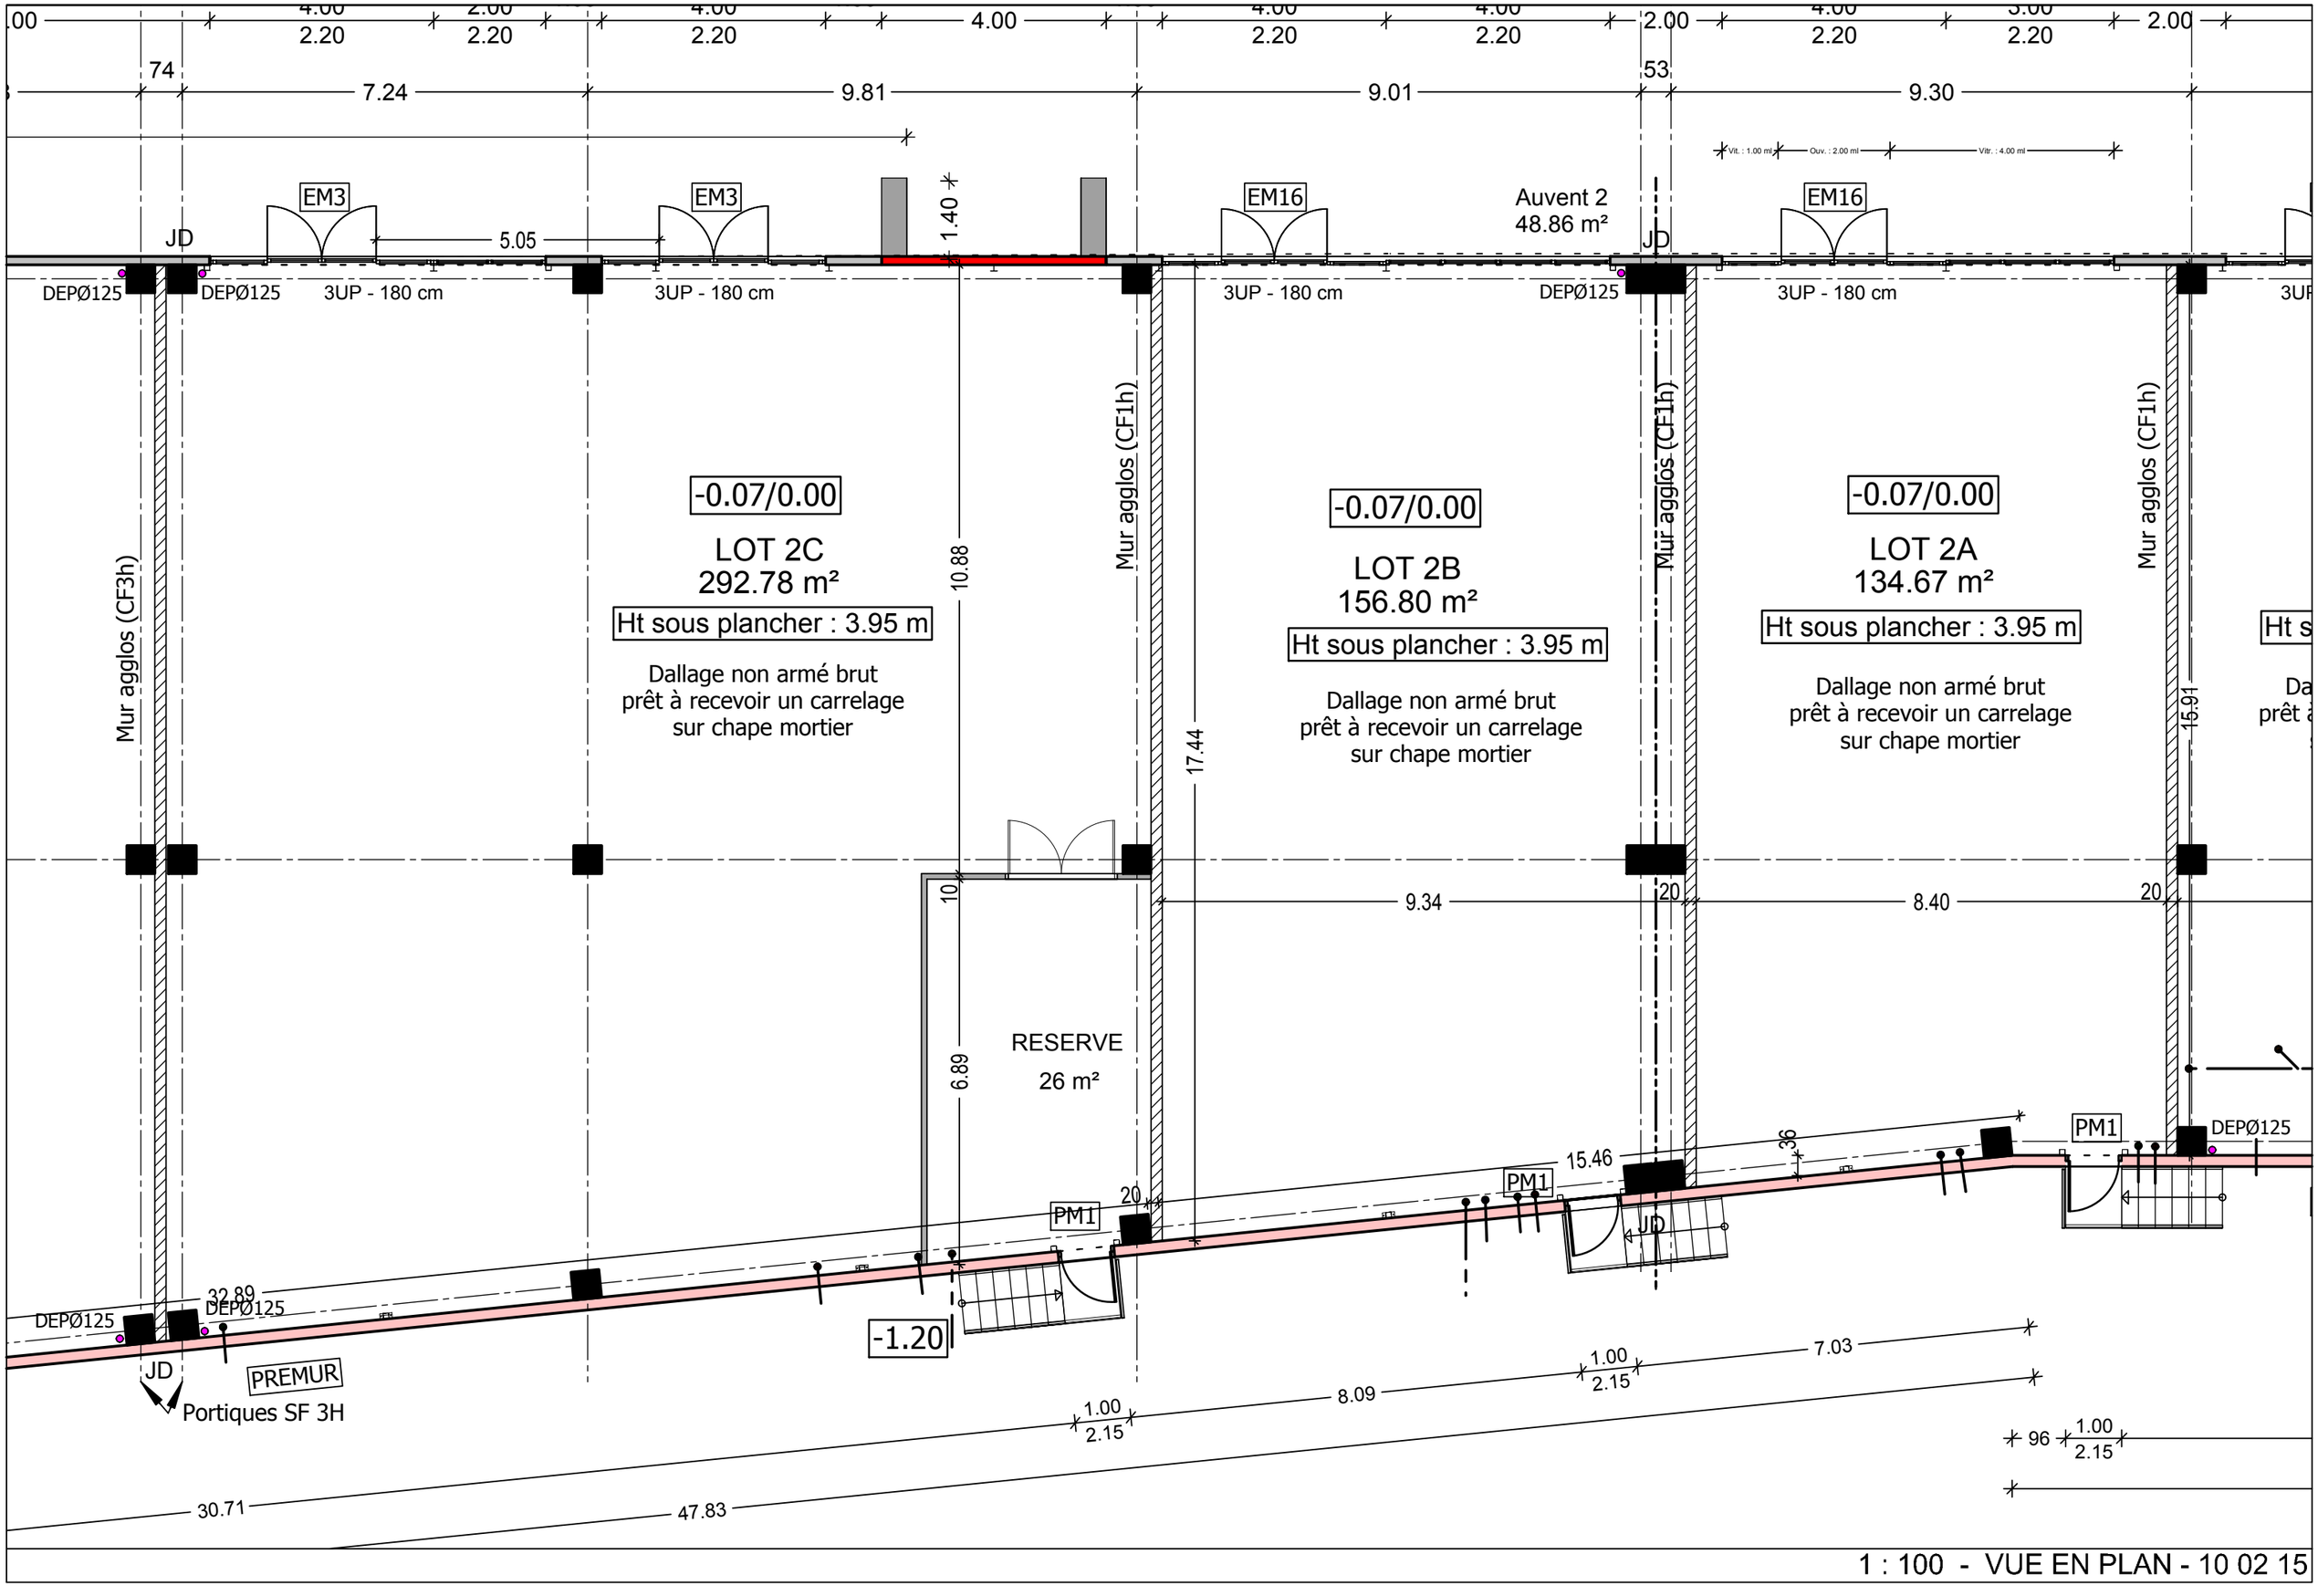

1 : 100 - VUE EN PLAN - 10 02 15