



***Votre projet logistique clé en main à Vauvert***

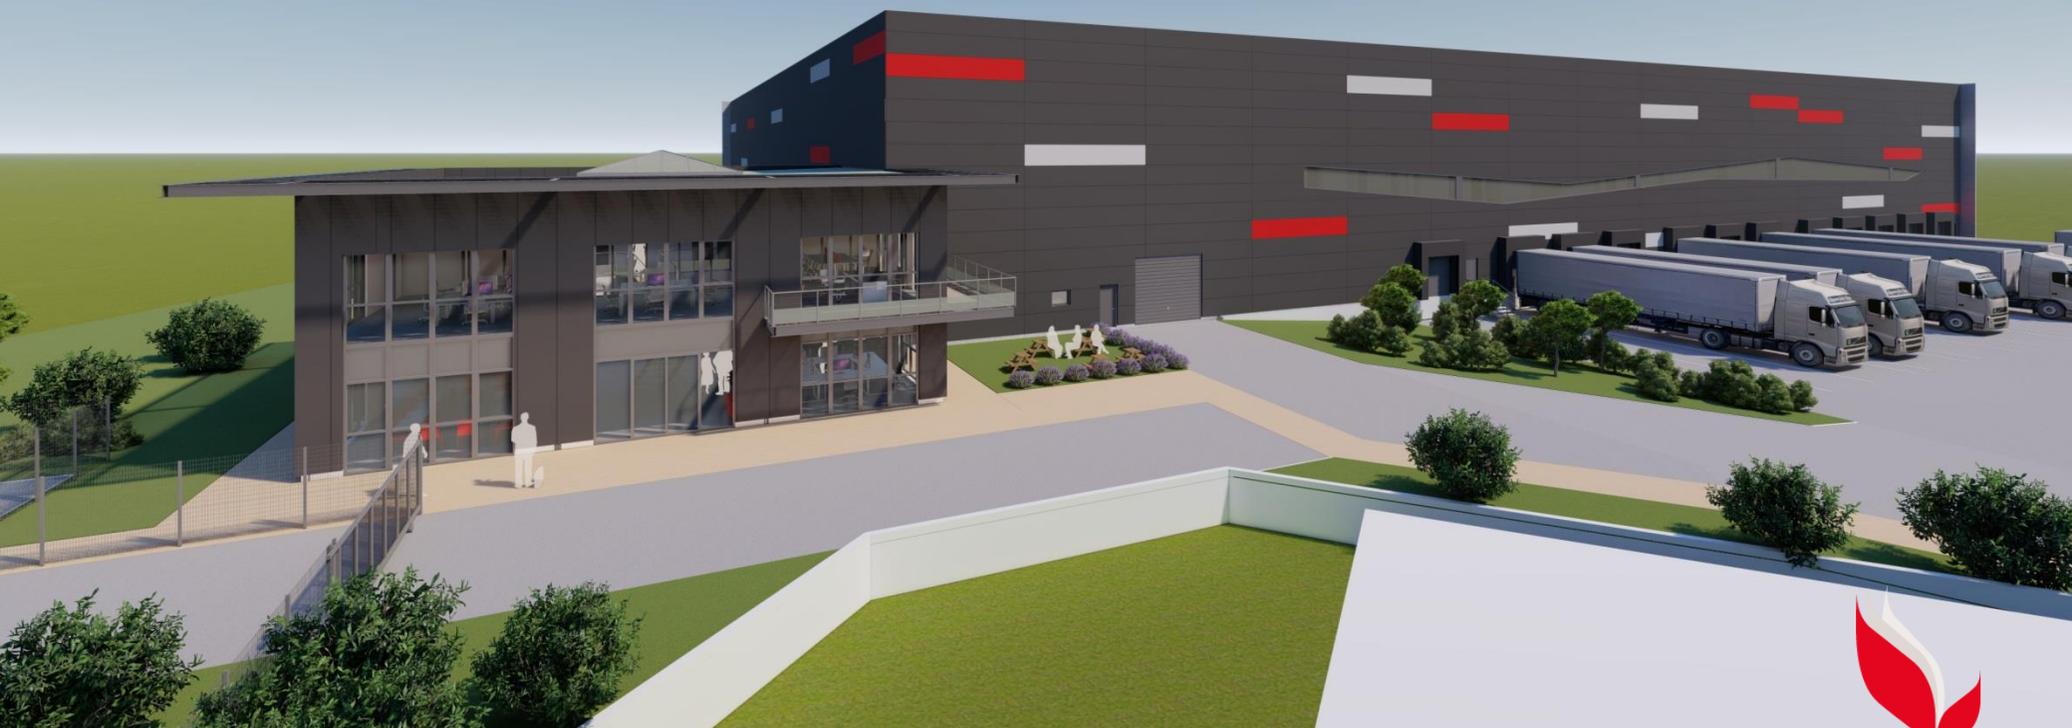


SEGARD 

# Desserte depuis l'échangeur A9 de Gallargues-le-Montueux

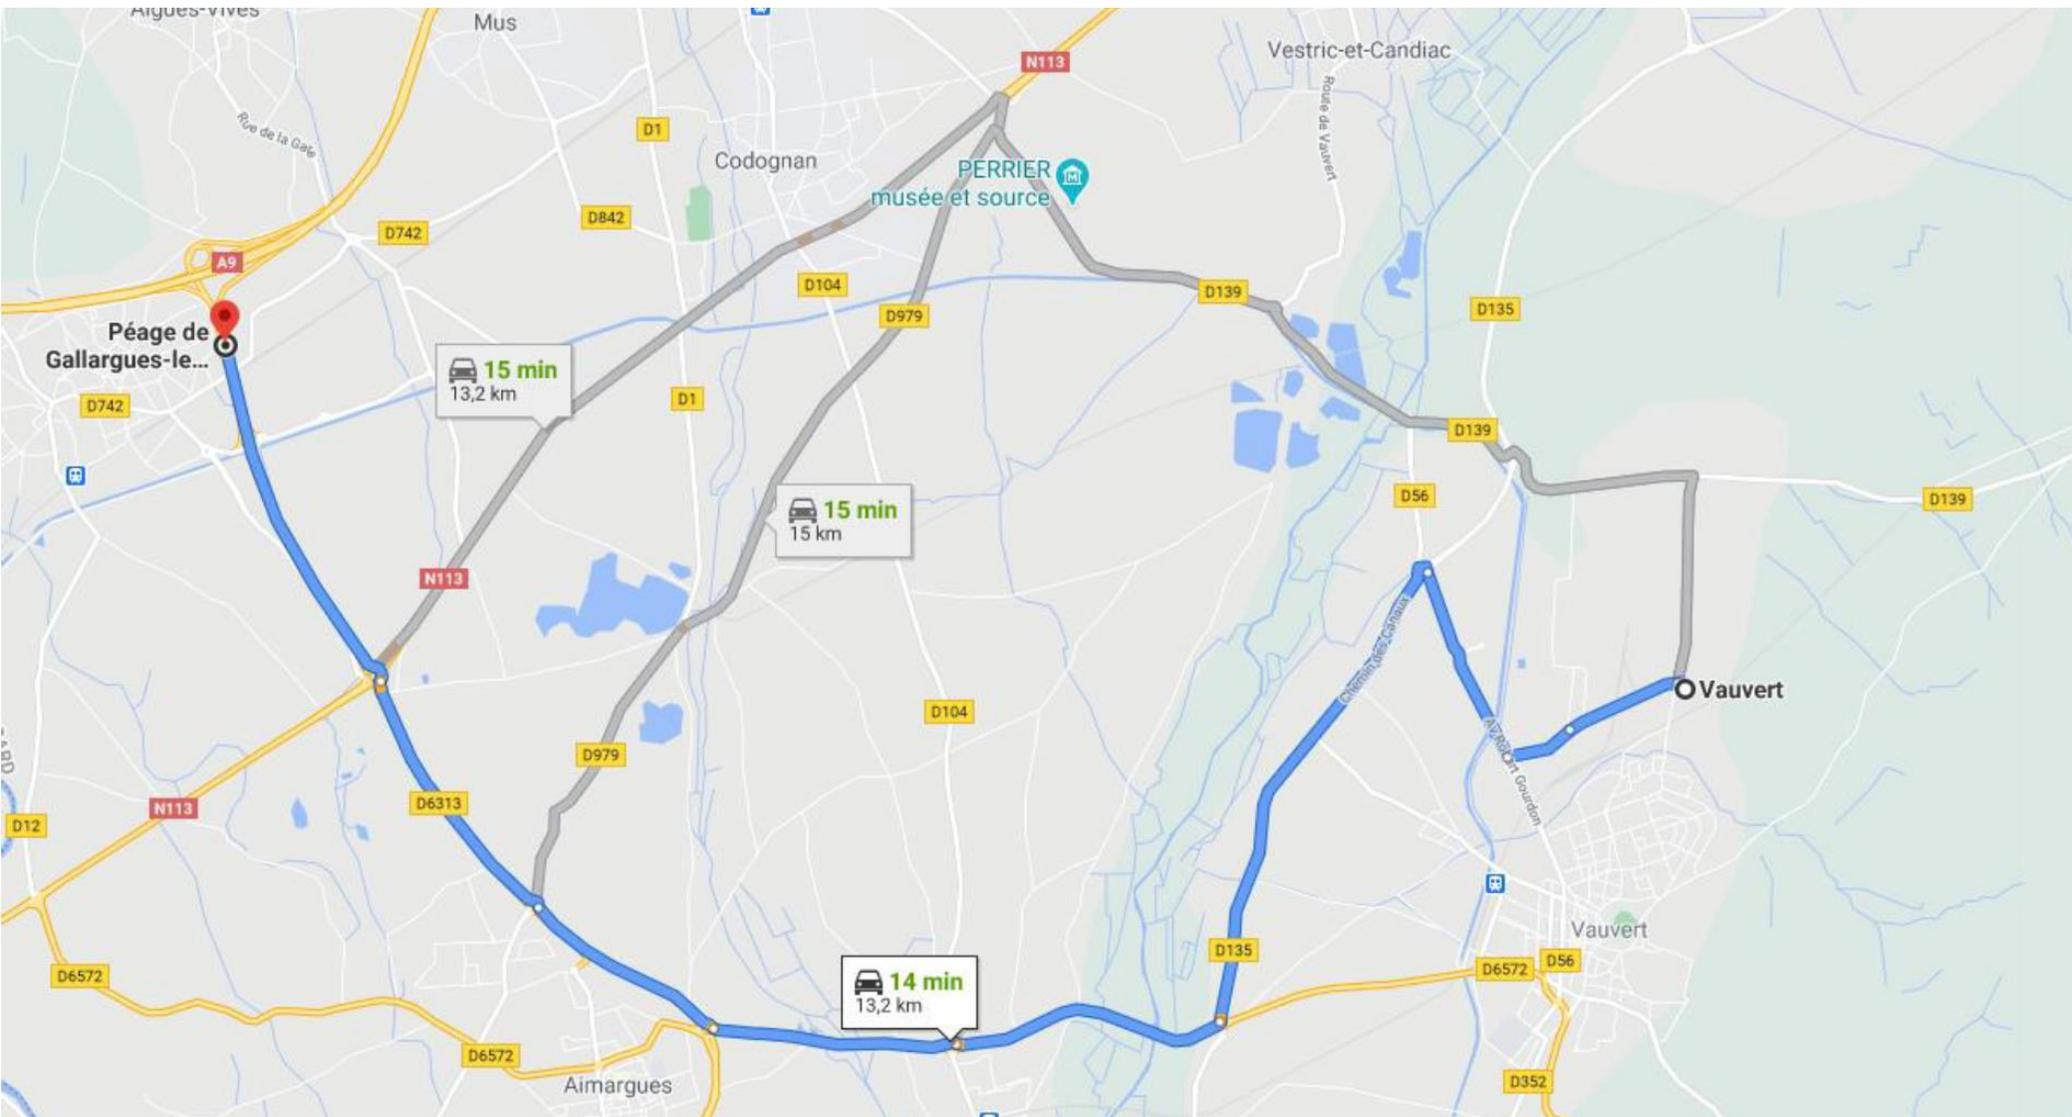

# Un projet au sein de la ZAC Pôle d'Activité des Costières à VAUVERT (30) :


## Parc d'activité industriel et logistique

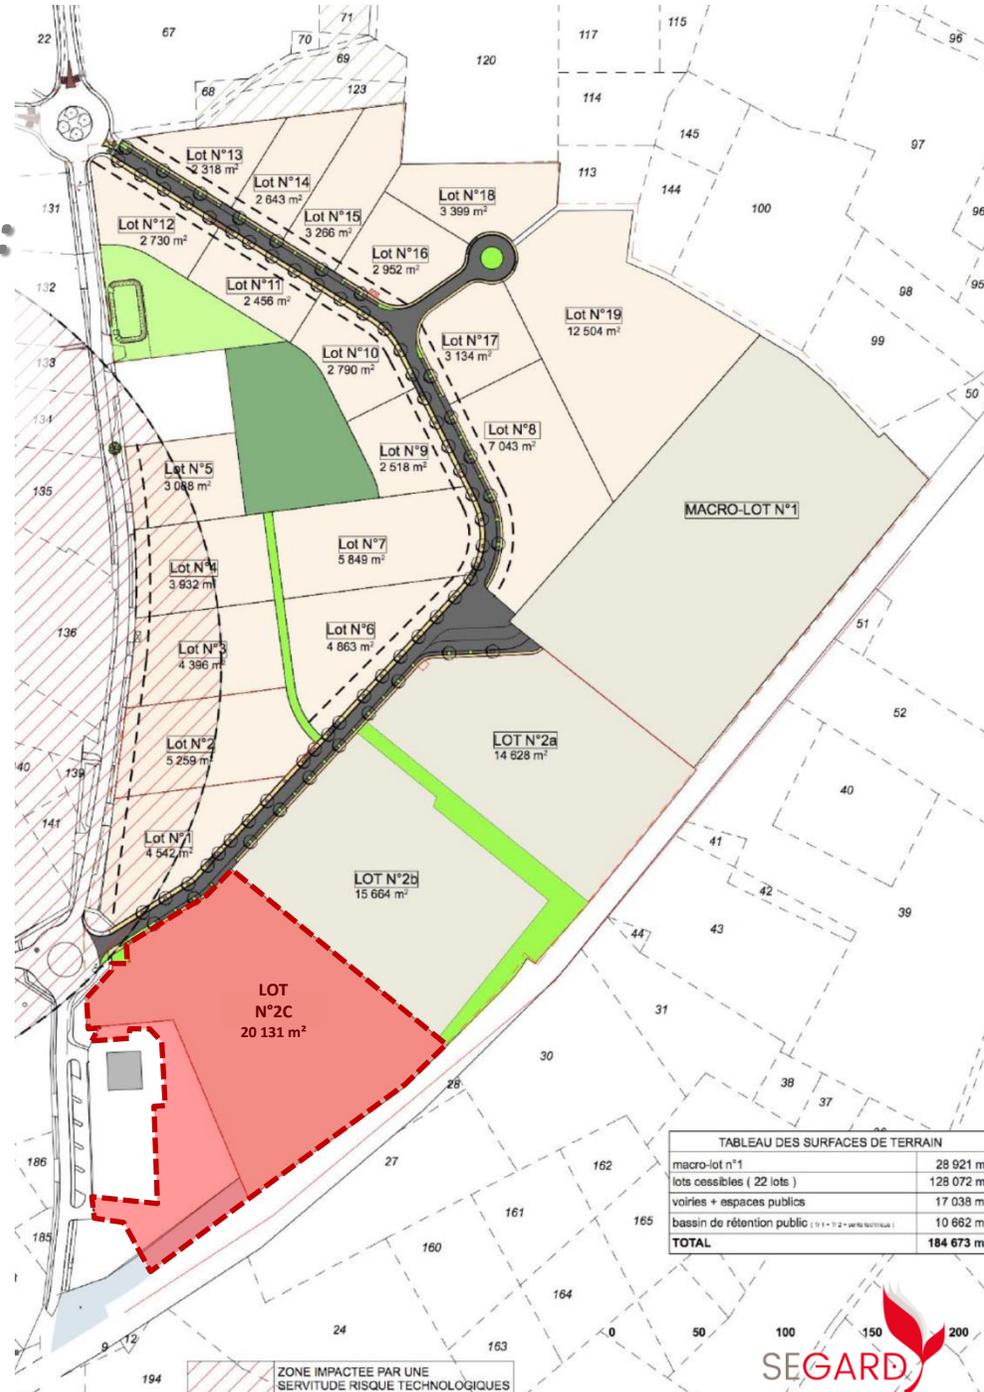



**Plan masse du projet : plus de 8 000m<sup>2</sup> de SDP, sur un foncier de 23 349 m<sup>2</sup>**

# Proposition d'aménagement intérieur

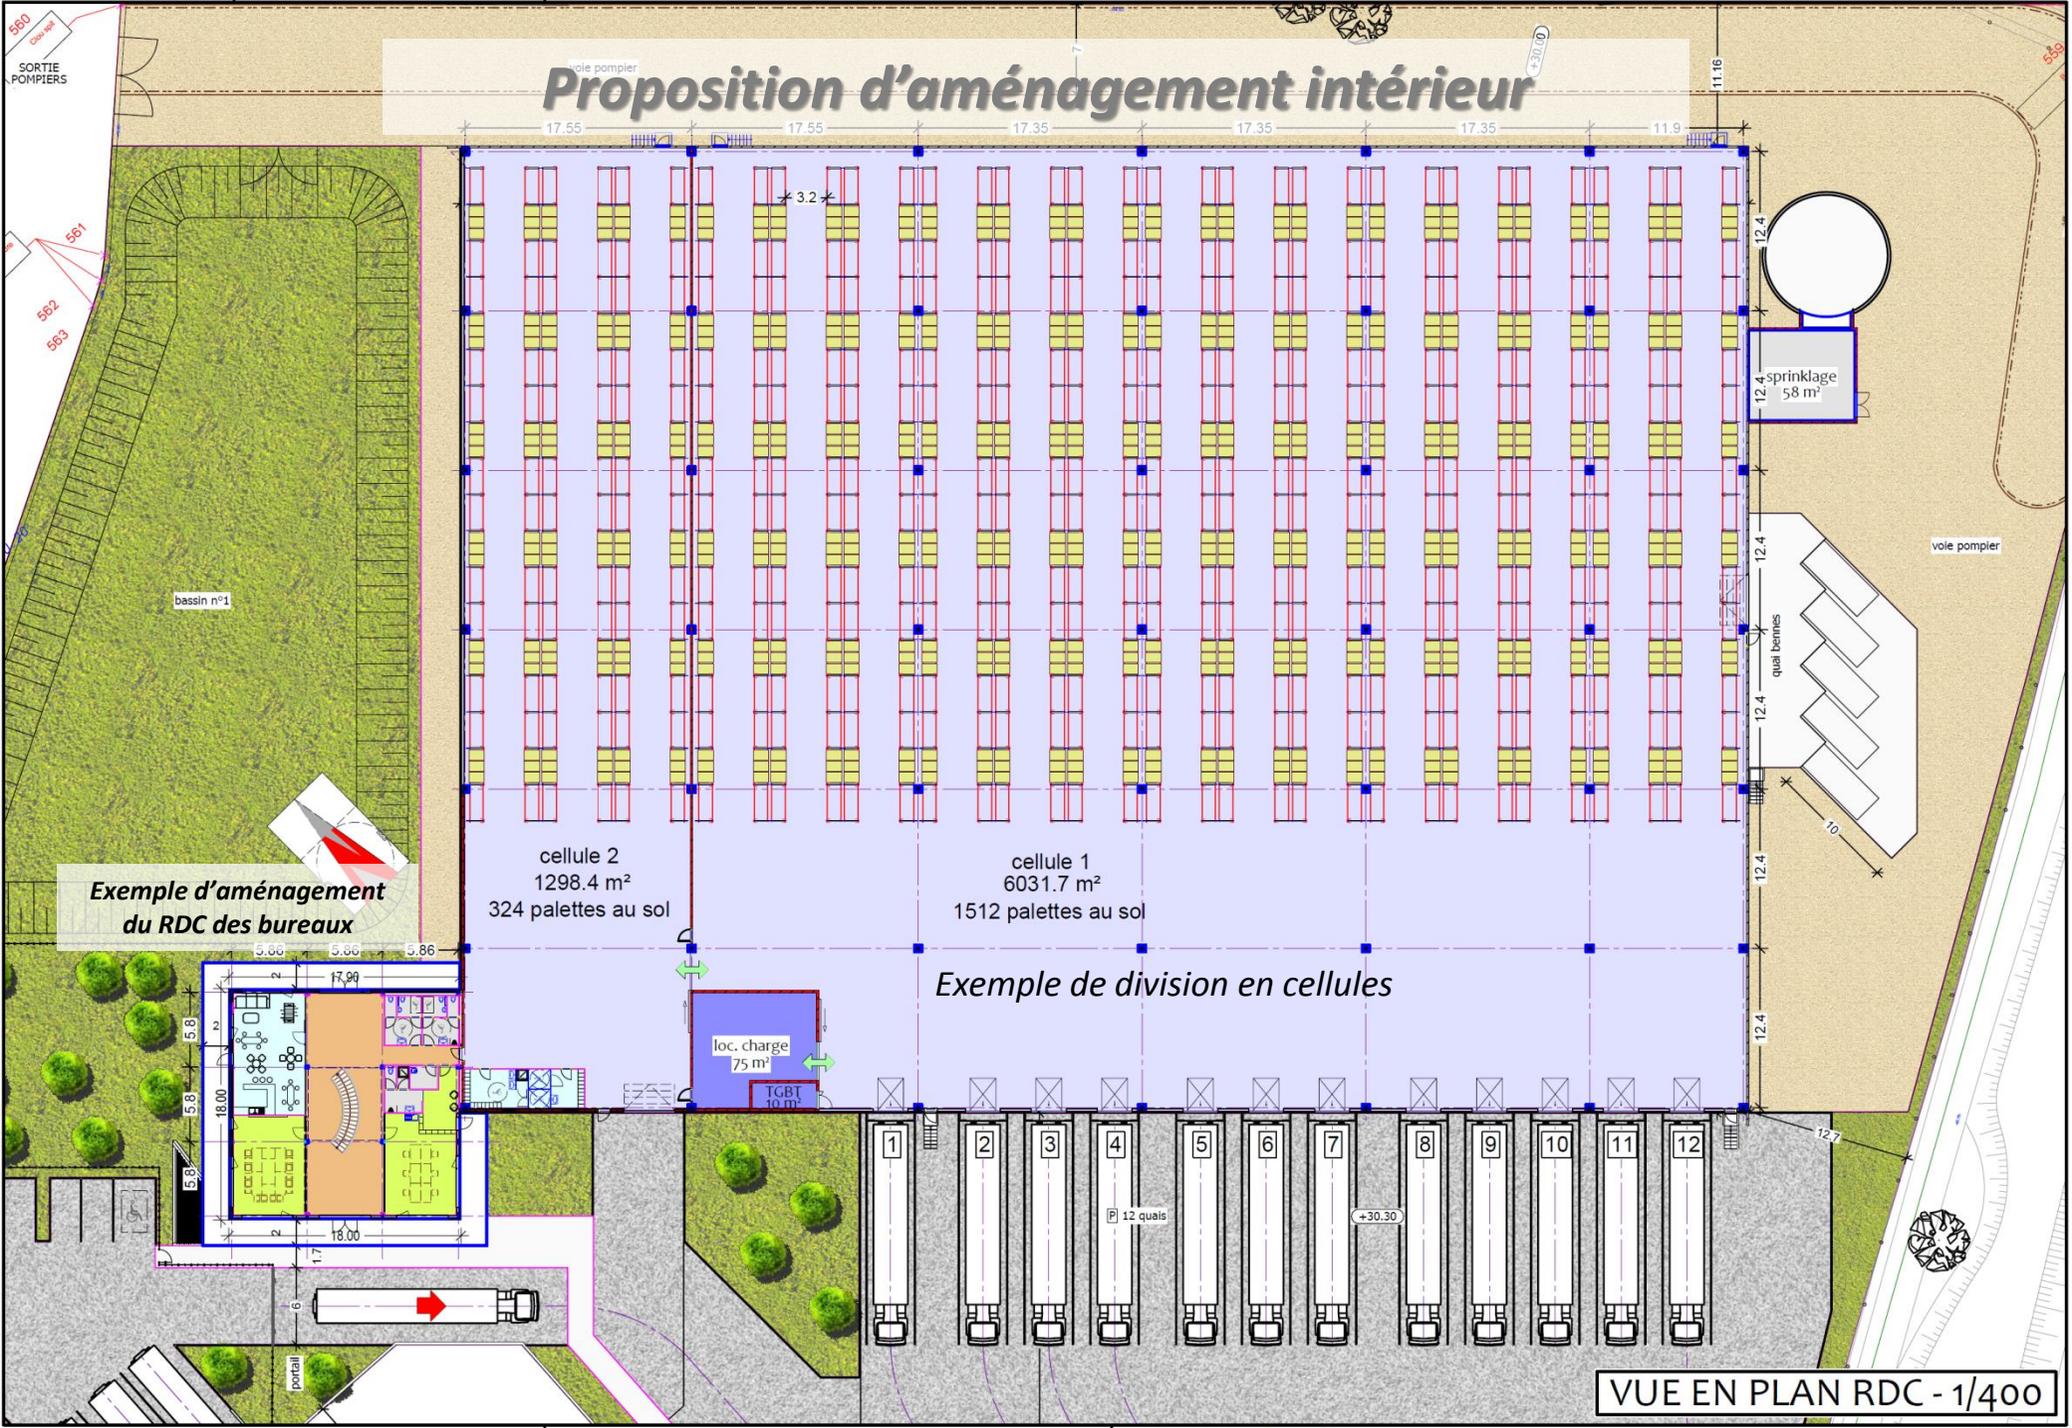

Exemple d'aménagement  
du RDC des bureaux

cellule 2  
1298.4 m<sup>2</sup>  
324 palettes au sol

cellule 1  
6031.7 m<sup>2</sup>  
1512 palettes au sol

Exemple de division en cellules

loc. charge  
75 m<sup>2</sup>  
TGBT  
10 m<sup>2</sup>


12.4 sprinklage  
58 m<sup>2</sup>

VUE EN PLAN RDC - 1/400

# *Vues 3D – des prestations modulables suivant choix du preneurs*





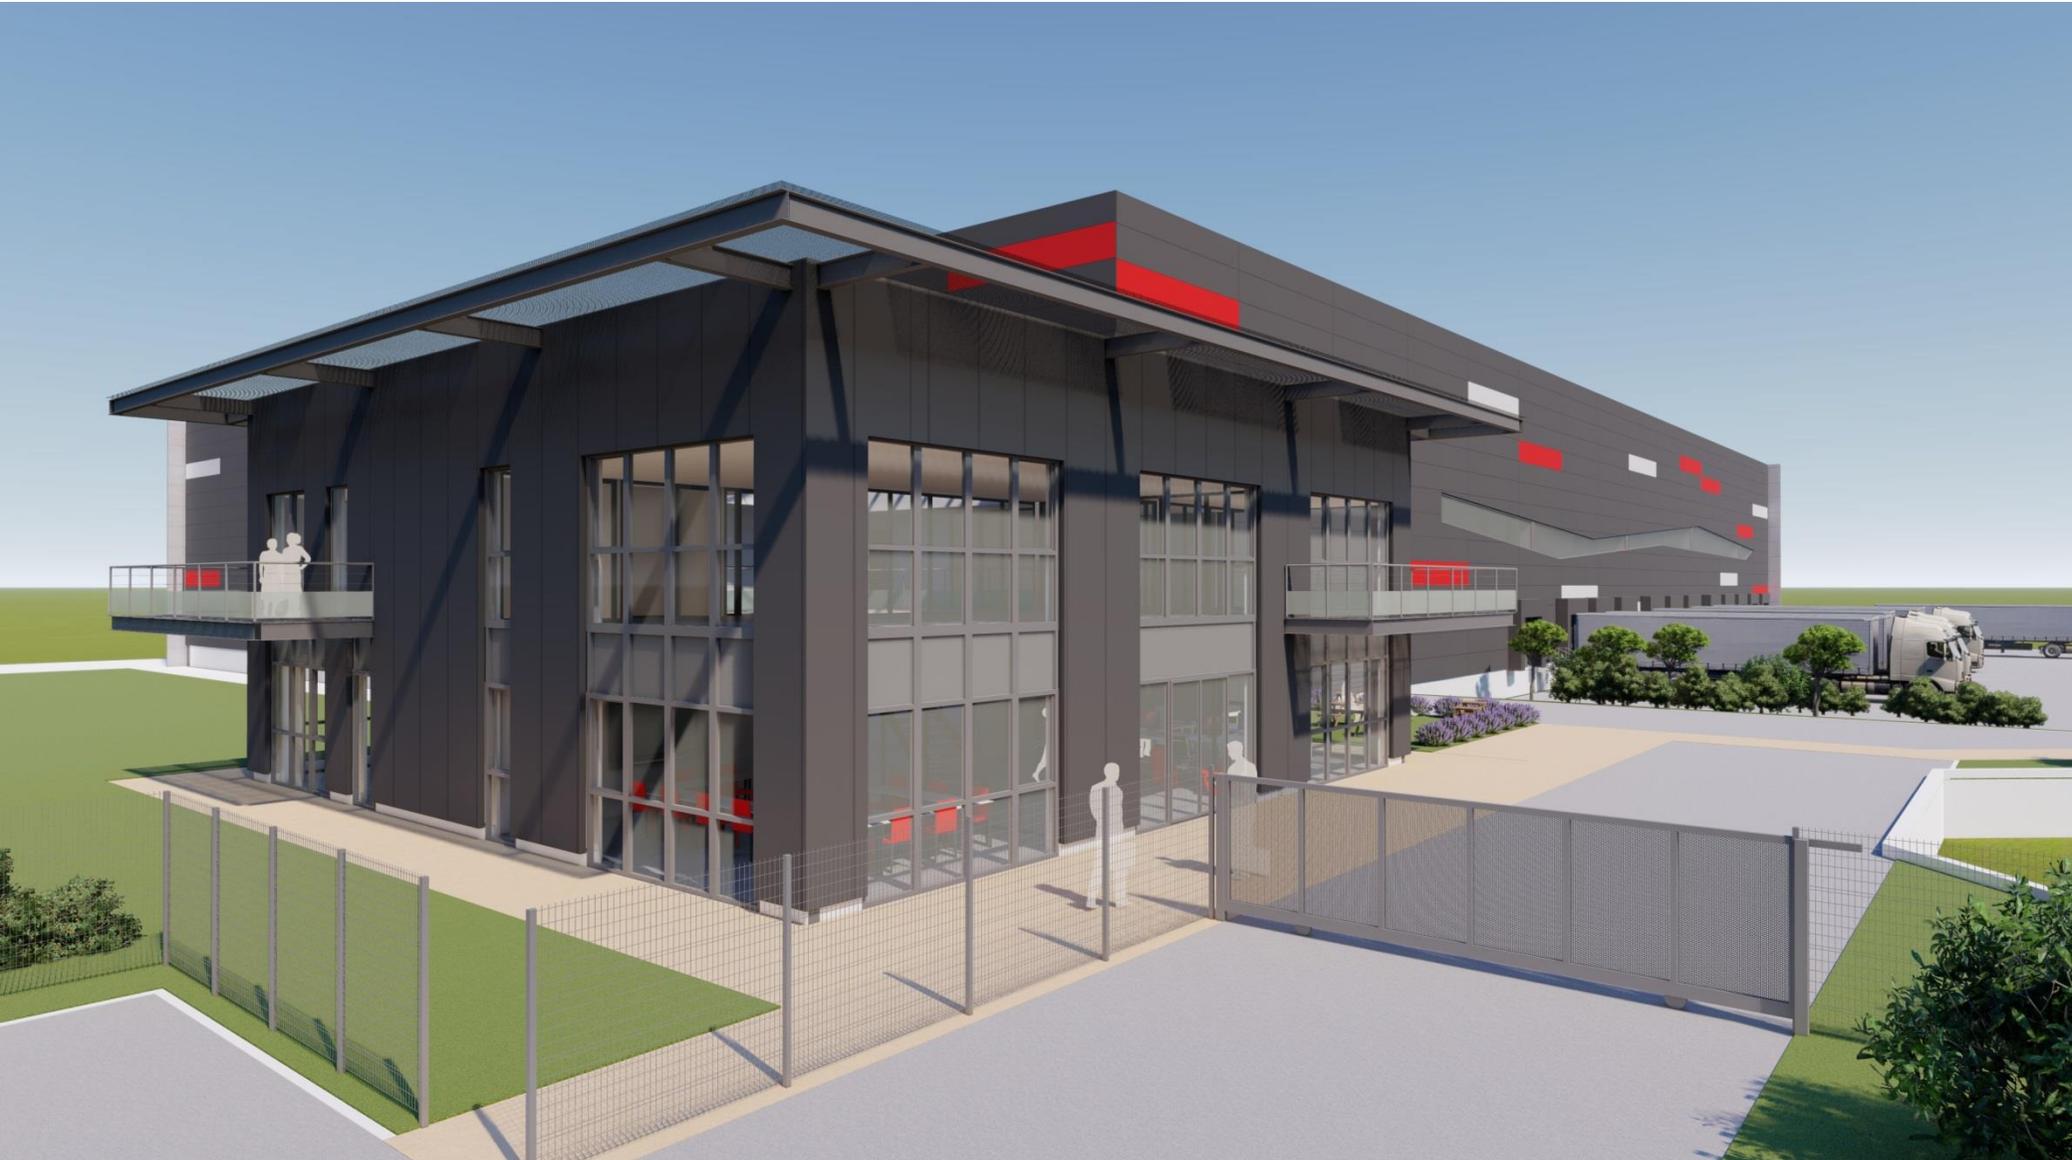





## *Propositions d'aménagement intérieur des bureaux*



## *Propositions d'aménagement intérieur des bureaux*

